



Estratto Tavola 2 PTR "Zone di preservazione e salvaguardia ambientale" 1:100.000

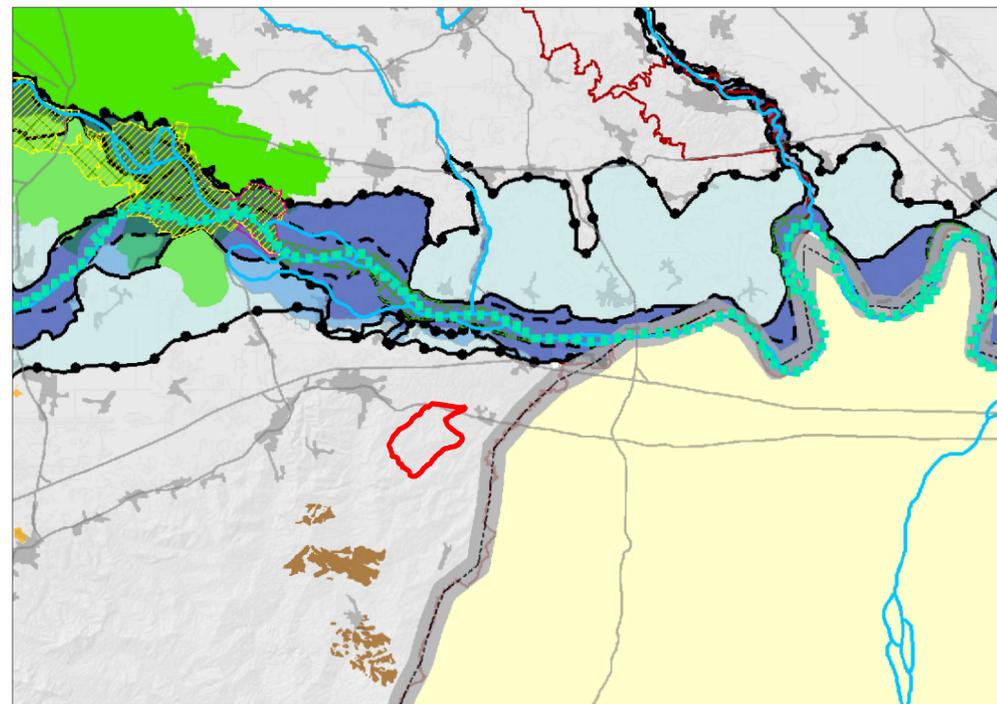


- Delimitazione delle fasce fluviali definite dal Piano Stralcio per l'Assetto Idrogeologico (PAI) - Fasce PAI A,B, Bpr,C**
- Limite Fascia A
 - Limite Fascia B
 - Limite Fascia B di progetto
 - Limite Fascia C
- Rete Natura 2000**
- Zone di Protezione Speciale (ZPS)
 - Fiume Po
- Delimitazione delle aree allagabili presente nelle mappe di pericolosità del Piano Gestione Rischio Alluvioni (PGRA)**
- Pericolosità RP scenario frequente (H)
 - Pericolosità RP scenario poco frequente (M)
 - Pericolosità RP scenario raro (L)

Estratto Tavola A PPR "Ambiti geografici e unità tipologiche di paesaggio" 1:100.000

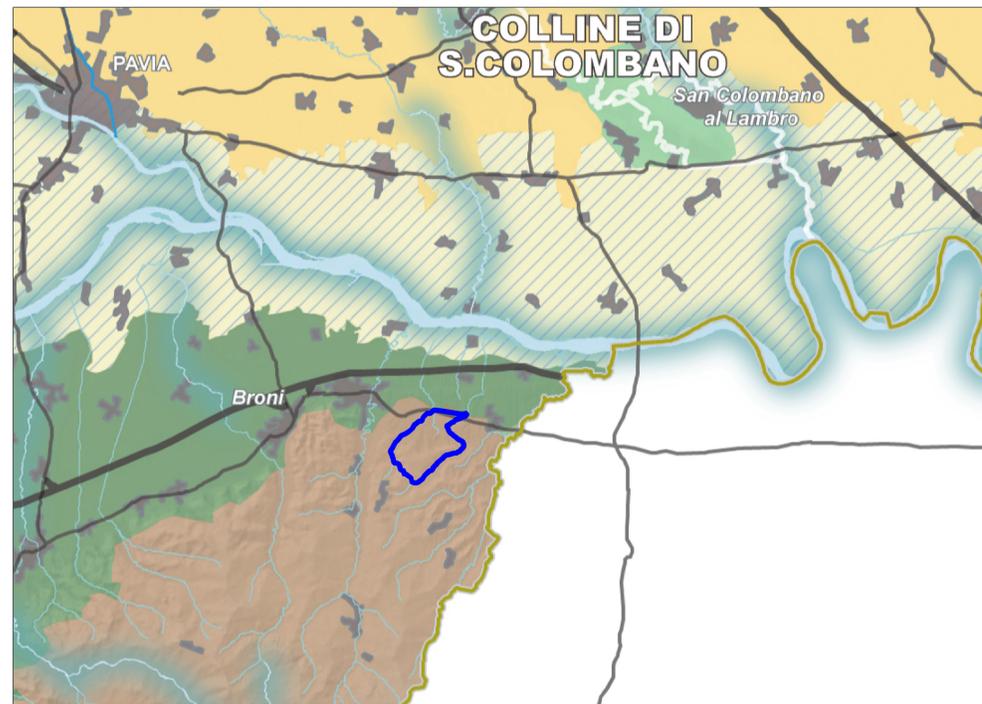


- UNITA' TIPOLOGICHE DI PAESAGGIO**
- Fascia bassa pianura
 - Paesaggi delle fasce fluviali
 - Oltrepò pavese
 - Paesaggi della fascia pedepenninica
 - Paesaggi della montagna appenninica
- Legend:**
- Ambiti geografici
 - Autostrade e tangenziali
 - Strade statali
 - Infrastrutture idrografiche artificiali della pianura
 - Confini provinciali
 - Confini regionali
 - Ambiti urbanizzati
 - Laghi

Estratto Tavola D PPR "Quadro di riferimento della disciplina paesaggistica regionale" 1:100.000

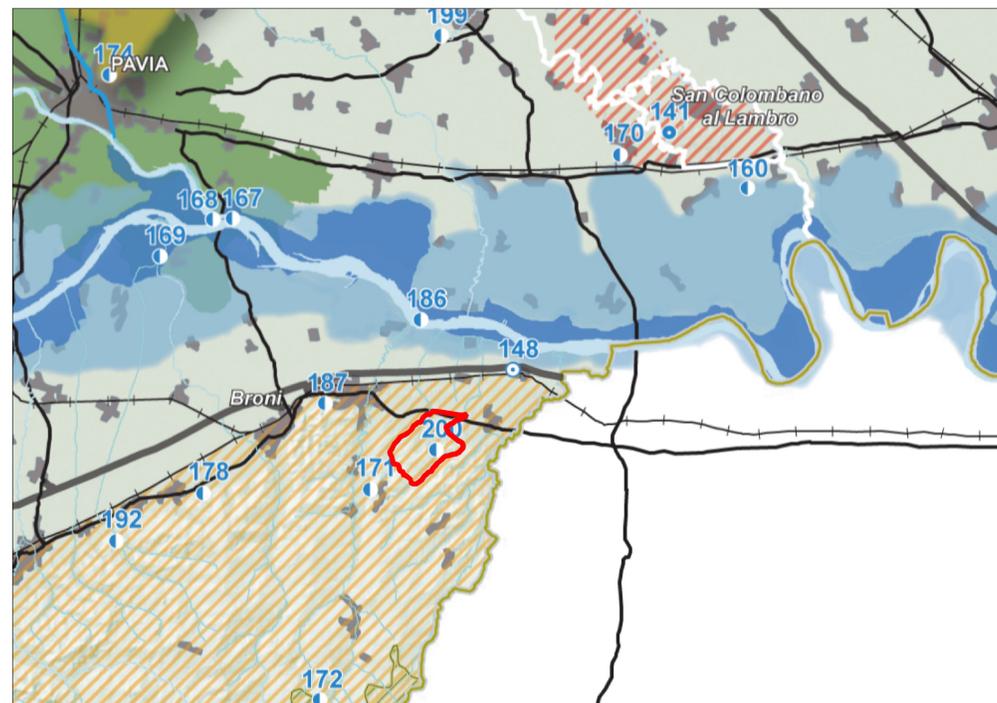

- AREE DI PARTICOLARE INTERESSE AMBIENTALE-PAESISTICO**
- Geositi di interesse geografico, geomorfologico, paesistico, naturalistico, idrogeologico, sedimentologico - [art. 22, comma 3]
 - Oltrepò pavese - ambito di tutela - [art. 22, comma 7]
- Legend:**
- Confini provinciali
 - Confini regionali
 - Bacini idrografici interni
 - Idrografia superficiale
 - Ferrovie
 - Strade statali
 - Autostrade e tangenziali
 - Ambiti urbanizzati
 - Parco nazionale dello Stelvio
 - Parchi regionali istituiti

Estratto Tavola E PPR "Viabilità di rilevanza paesaggistica" 1:100.000

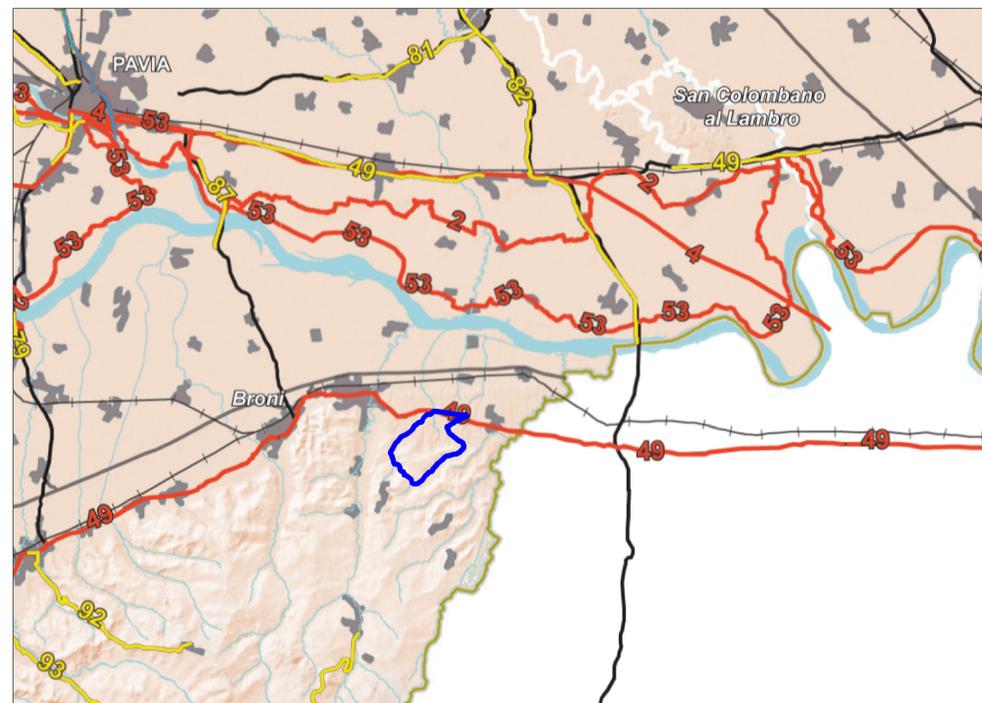

- Legend:**
- Tracciati guida paesaggistici - [art. 26, comma 10]
 - Confini regionali
 - Tracciati stradali di riferimento
 - Ferrovie

COMUNE DI ZENEVREDO
Provincia di Pavia

PGT
VARIANTE GENERALE
LR 12/05 - LR 31/14 - LR 18/19

DOCUMENTO DI PIANO

Tavola: DdP 02a | Continuità: QUADRO CONOSCITIVO SINTESI PREVISIONI PTR-PPR | Scala: 1:10.000 | Data: 03/2023

PGT e VAS
Sica, Stefano Carlo Affari
Piazzale Trieste, 14 - 27049 Stradella (PV)

Sindaco
Antonio Ricci

Responsabile Servizio Tecnico
Ing. Diego Bascioli

Segretario comunale
dot.ssa Elisabetta D'Alpa